LEGENDA MIESTNOSTĉ

Č.M.	NÁZOV MIESTNOSTI	PLOCHA m2	DRUH PODLAHY	POVRCHY STIEN	POVRCH STROPU
01-1	Vstup	2,7m2	Vinylová podlaha	omietka	omietka
02-1	Šatňa-deti	8,7m2	Vinylová podlaha	omietka	omietka
03-1	Kúpeľňa-deti	6,6m2	Keramická dlažba	omietka/obklad	omietka
04-1	Herňa	34,5m2	Vinylová podlaha	omietka/obklad	omietka
05-1	Spálňa	20,7m2	Vinylová podlaha	omietka	omietka
06-1	Chodba	15,6m2	Vinylová podlaha	omietka	omietka
07-1	Hlavný vstup	16,3m2	Vinylová podlaha	omietka	omietka
08-1	Upratovačka	4,2m2	Keramická dlažba	omietka/obklad	omietka
09-1	Zázemie-učiteľky	10,0m2	Keramická dlažba	omietka/obklad	omietka
10-1	Archív	8,6m2	Vinylová podlaha	omietka	omietka
11-1	Kancel,jedáleň	9,6m2	Vinylová podlaha	omietka	omietka
12-1	Kancelária-riaditeľ	21,7m2	Vinylová podlaha	omietka	omietka
13-1	Lekár	9,7m2	Vinylová podlaha	omietka	omietka
14-1	Izolačka	9,7m2	Vinylová podlaha	omietka	omietka

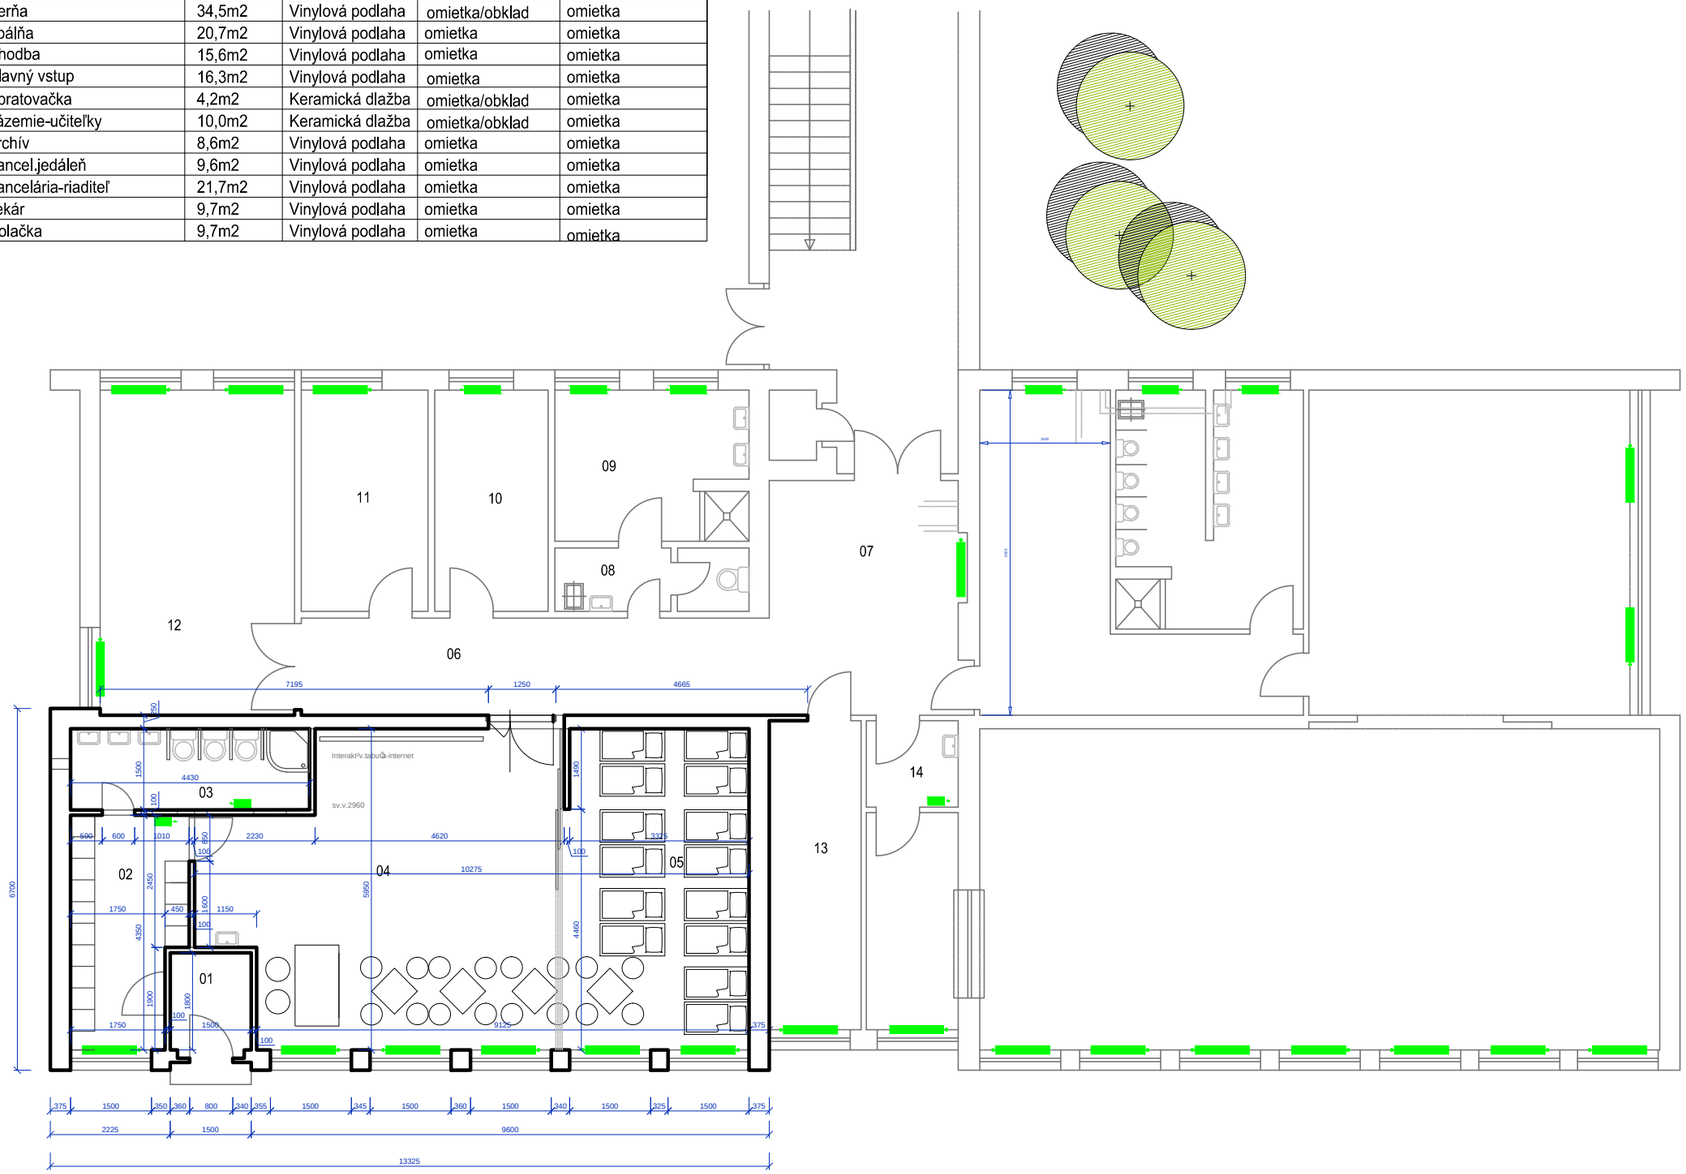

P¹ dorys

INVESTOR

MĠ-Exn§rova
Exn§rova 6
821 03 Bratislava

ARCHITEKT - GENERĆLNY PROJEKTANT
KOLEKTĉV AUTOROV

Ing.arch.Katar²na Kosn§| ov§

A:Star§ Klenov§ 26/D,831 01 Bratislava
T: +421 903 302 316

E: k.kosnacova@gmail.com
E: msexnarova@gmail.com

autoriz§cia:

d§tum:

AUTORSKE PRĆVA VYHRADENE

podpis:

PROJEKT

MĠ-Exn§rova-stav.¹/pravy

Exn§rova 6,Bratislava

STUPEœ PROJEKTOVEJ DOKUMENTĆCIE

RP

Ļ ČSLO PAR£	
Ļ ČSLO ZĆKAZKY	-
DĆTUM	05.2017
MIERKA	1 : 100

NĆZOV A Ļ ČSLO VŤKRESU

P¹ dorys-navrhovanĪ stav

3