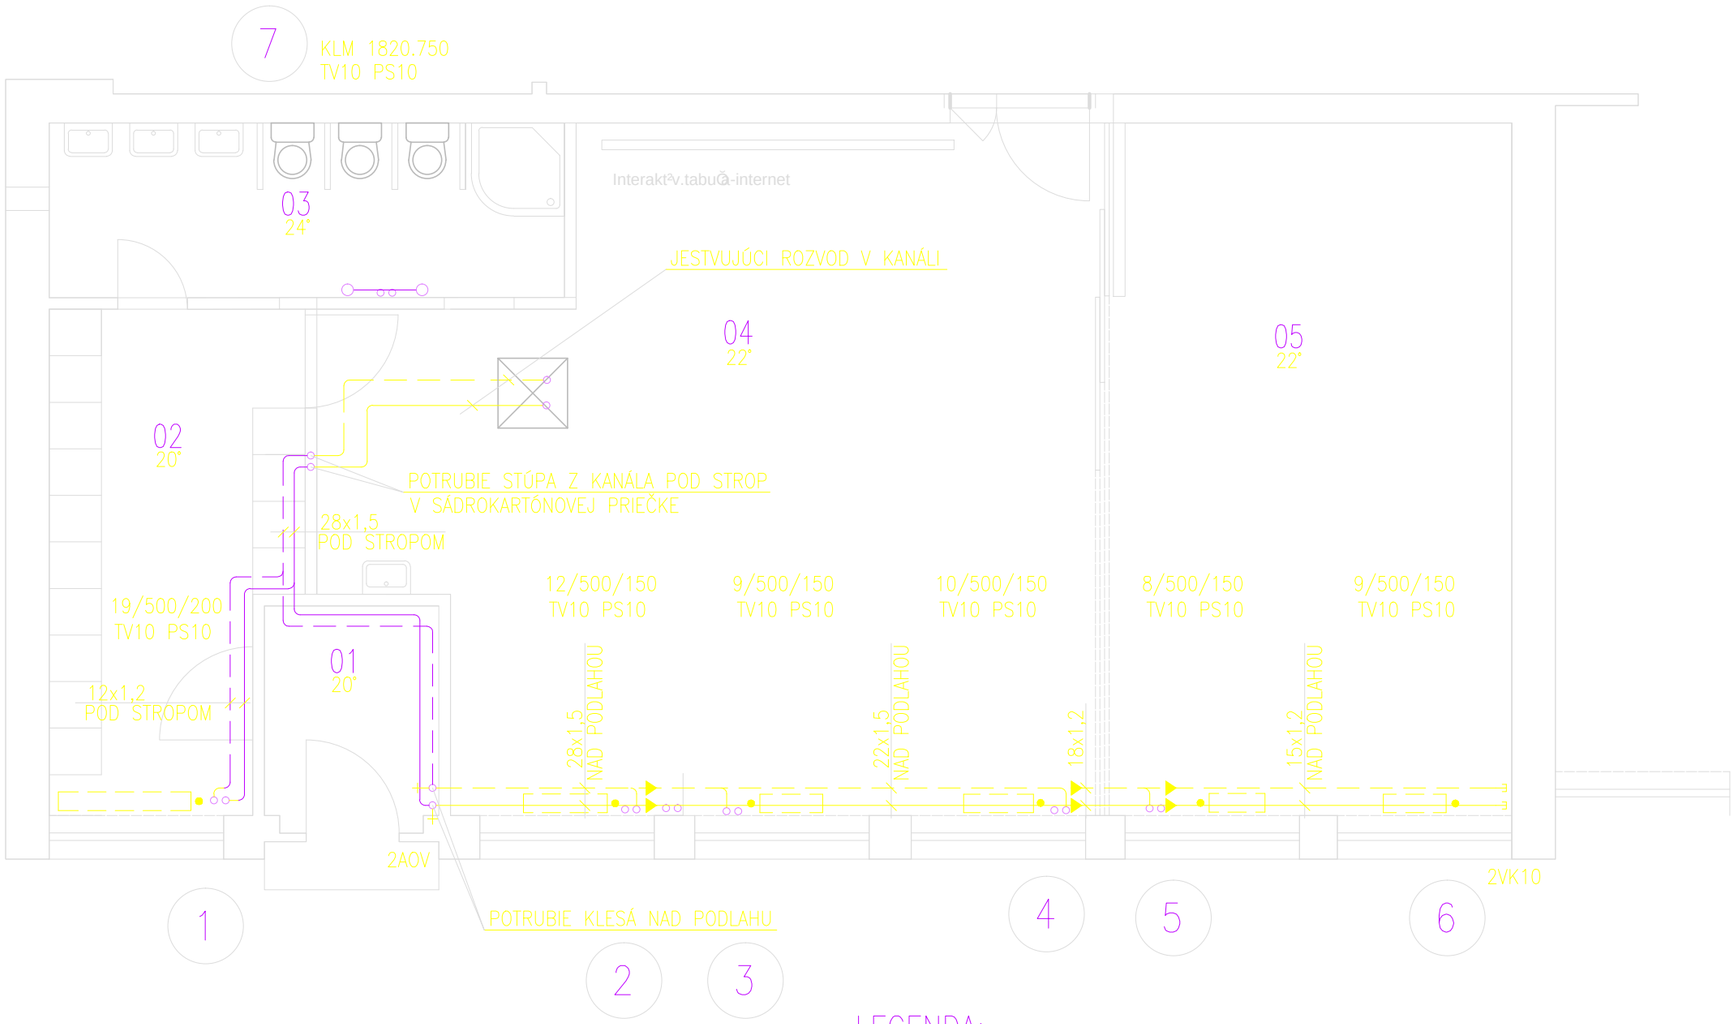

LEGENDA:

- JESTVUJÚCI RADIÁTOR LIATINOVÝ ČLÁNKOVÝ
- TV — RADIÁTOROVÝ VENTIL PRIAMY S TERMOSTATICKOU HLAVICOU S DIALKOVÝM SNÍMAČOM
- PS — RADIÁTOROVÁ SPOJKA PRIAMA
- JESTVUJÚCE PRÍVODNÉ POTRUBIE Z UHLÍKOVEJ OCELE
- JESTVUJÚCE SPäTNÉ POTRUBIE Z UHLÍKOVEJ OCELE
- RÚRKOVÉ DEKORAČNÉ VYKUROVACIE TELESO KORALUX LINEÁR
- NOVÉ PRÍVODNÉ POTRUBIE Z UHLÍKOVEJ OCELE
- NOVÉ SPäTNÉ POTRUBIE Z UHLÍKOVEJ OCELE

POZNÁMKA:

- NOVÝ RADIÁTOROVÝ REBRÍK V KÚPELNI PRIPOJIŤ NA JESTVUJÚCU STÚPAČKU
- NA JESTVUJÚCE RADIÁTORY SA NAMONTUJÚ NOVÉ RADIÁTOROVÉ VENTILY S TERMOSTATICKOU HLAVICOU S DIALKOVÝM SNÍMAČOM
- ROZVOD POD STROPOM SA NAMONTUJE V NOVÝCH TRASÁCH

LEGENDA MIESTNOSTĉ

Č.M.	NÁZOV MIESTNOSTI	PLOCHA m2	DRUH PODLAHY	POVRCHY STIEN	POVRCH STROPU
01-1	Vstup	2,7m2	Vinylová podlaha	omietka	omietka
02-1	Šatňa-deti	8,7m2	Vinylová podlaha	omietka	omietka
03-1	Kúpeľňa-deti	6,6m2	Keramická dlažba	omietka/obklad	omietka
04-1	Herňa	35,7m2	Vinylová podlaha	omietka/obklad	omietka
05-1	Spálňa	20,0m2	Vinylová podlaha	omietka	omietka
06-1	Chodba	15,6m2	Vinylová podlaha	omietka	omietka
07-1	Hlavný vstup	16,3m2	Vinylová podlaha	omietka	omietka
08-1	Upratovačka	4,2m2	Keramická dlažba	omietka/obklad	omietka
09-1	Zázemie-učiteľky	10,0m2	Keramická dlažba	omietka/obklad	omietka
10-1	Archív	8,6m2	Vinylová podlaha	omietka	omietka
11-1	Kancel.jedáleň	9,6m2	Vinylová podlaha	omietka	omietka
12-1	Kancelária-riaditeľ	21,7m2	Vinylová podlaha	omietka	omietka
13-1	Lekár	9,7m2	Vinylová podlaha	omietka	omietka
14-1	Izolačka	9,7m2	Vinylová podlaha	omietka	omietka

INVESTOR

MĠ Exn§rova
Exn§rova 6
821 03 Bratislava

ARCHITEKT GENERÁLNY PROJEKTANT

Ing.arch.Katar²na Kosn§| ov§

A:Star§ Klenov§ 26/D,831 01 Bratislava
T: +421 903 302 316
E: k.kosnacova@gmail.com

VYKUROVANIE

ZODPOVEDNÝ PROJEKTANT
LADISLAV KALABER - VYKUROVANIE
Ladislav Kalaber
A: Turnianska 4, 851 07, Bratislava
T: 0903 467 461
E: kalaber.ladislav@gmail.com

autorizácia:

podpis:

AUTORSKÉ PRÁVA VYHRADENÉ

PROJEKT - ČASŤ VYKUROVANIE

MĠ Exn§rova - stav. ½pravy

Exn§rova 8 ul.,Bratislava

STUPEŇ PROJEKTOVEJ DOKUMENTÁCIE

REALIZAČNÝ PROJEKT

ČÍSLO PARÉ	
ČÍSLO ZÁKAZKY	
DÁTUM	05.2017
MIERKA	1:50

NÁZOV A ČÍSLO VÝKRESU

Pôdorys 1.NP-nový stav

01