LEGENDA MIESTNOSTĉ

Č.M.	NÁZOV MIESTNOSTI	PLOCHA m2	DRUH PODLAHY	POVRCHY STIEN	POVRCH STROPU
01-1	Vstup	2,7m2	Vinylová podlaha	omietka	omietka
02-1	Šatňa-deti	8,7m2	Vinylová podlaha	omietka	omietka
03-1	Kúpeľňa-deti	6,6m2	Keramická dlažba	obklad 30m2	omietka
04-1	Herňa	35,7m2	Vinylová podlaha	omietka/obklad-2m2	omietka
05-1	Spálňa	20,0m2	Vinylová podlaha	omietka	omietka
06-1	Chodba	15,6m2	Vinylová podlaha	omietka	omietka
07-1	Hlavný vstup	16,3m2	Vinylová podlaha	omietka	omietka
08-1	Upratovačka	4,2m2	Keramická dlažba	omietka/obklad	omietka
09-1	Zázemie-učiteľky	10,0m2	Keramická dlažba	omietka/obklad	omietka
10-1	Archív	8,6m2	Vinylová podlaha	omietka	omietka
11-1	Kancel.jedáleň	9,6m2	Vinylová podlaha	omietka	omietka
12-1	Kancelária-riaditeľ	21,7m2	Vinylová podlaha	omietka	omietka
13-1	Lekár	9,7m2	Vinylová podlaha	omietka	omietka
14-1	Izolačka	9,7m2	Vinylová podlaha	omietka	omietka

LEGENDA MATERIĆLOV

- OBVODOVÉ MURIVO Z TEHĆL 250x380x238mm,NA MALTU MVC 5,0 MPa
- VNÚTORNÉ MURIVO Z TEHĆL 375x300x238mm,NA MALTU MVC 5,0 MPa
- PRIEČKY Z TEHĆL YTONG-XELLA 500x115x238 mm NA MALTU YTONG MC 2,5 MPa
- ŽELEZOBETÓN N B25 - C25/30
- PODKLADNÝ BETÓN N

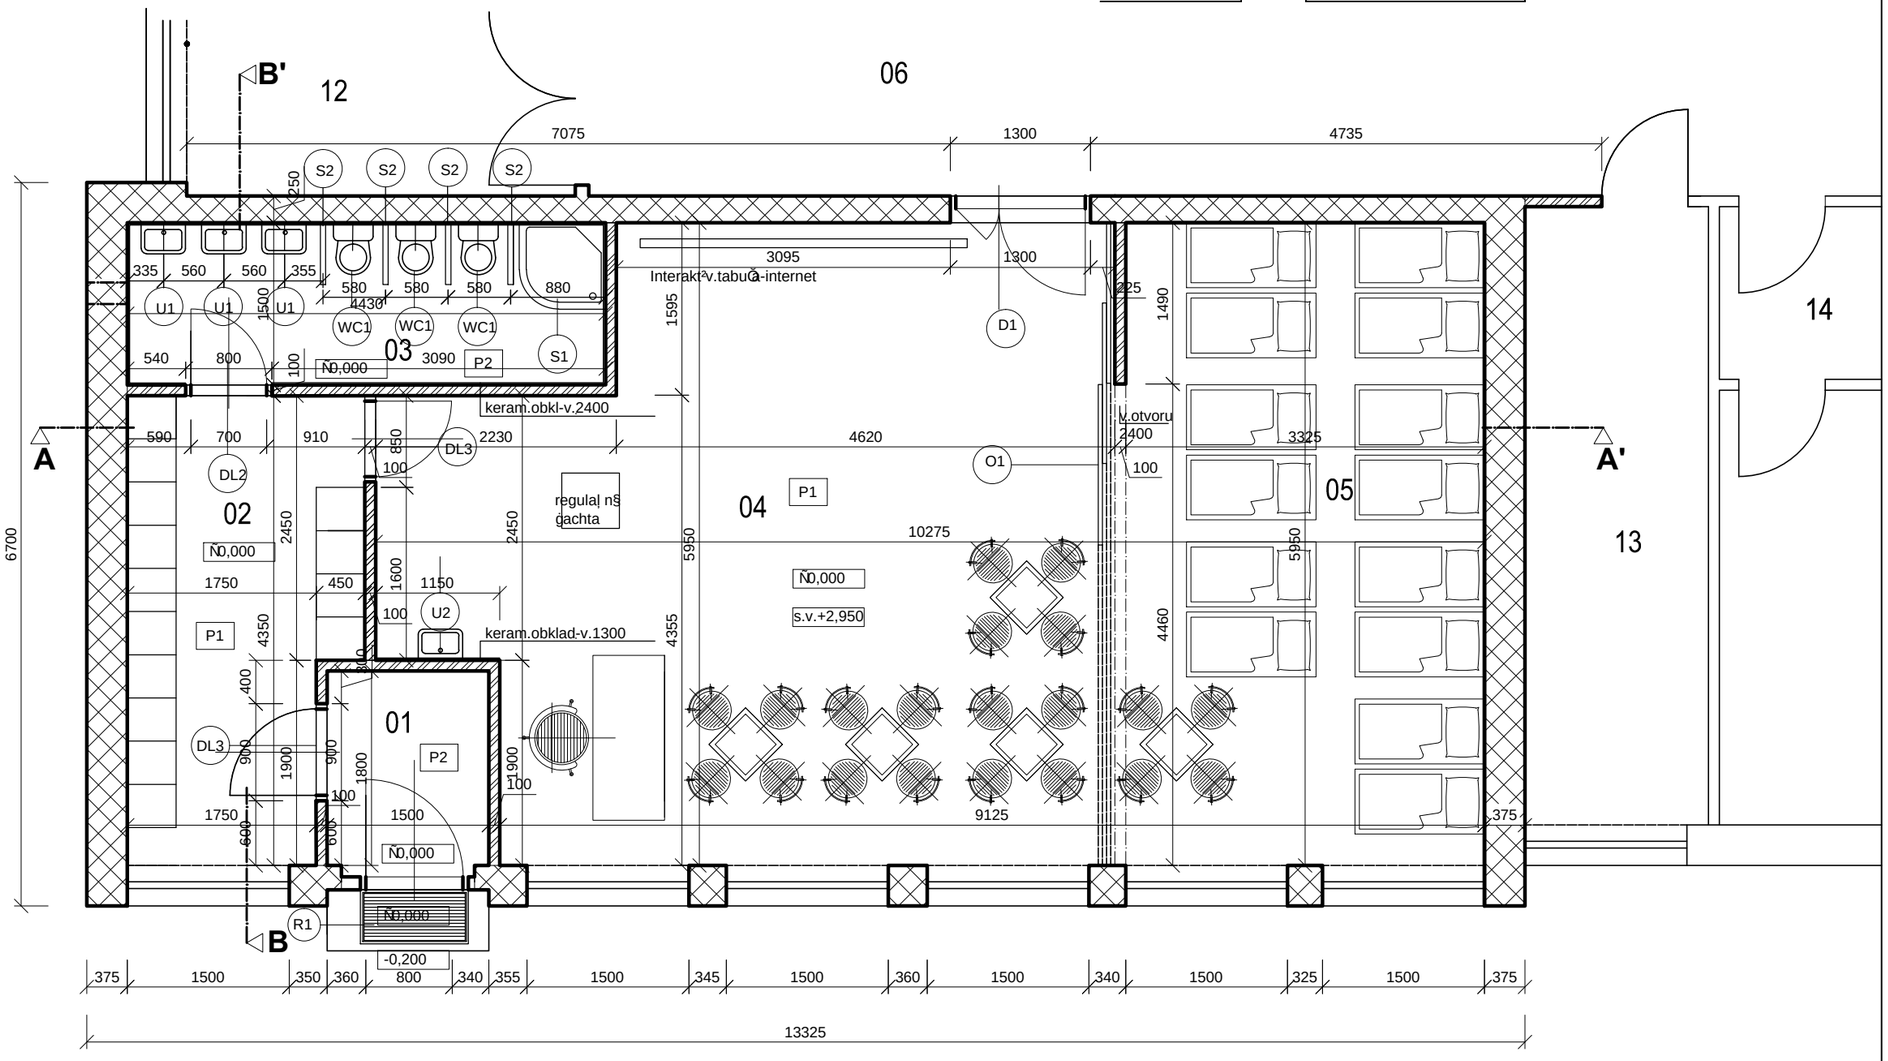

INVESTOR

MĆ-Exnárova
Exnárova 6
821 03 Bratislava

ARCHITEKT - GENERÁLNY PROJEKTANT
KOLEKTÍV AUTOROV

Ing.arch.Katarína Kosnáľová

A:Starí Klenová 26/D,831 01 Bratislava
T: +421 903 302 316

E: k.kosnacova@gmail.com

autorizácia:

dátum: AUTORSKÉ PRÁVA VYHRADENÉ
podpis:

PROJEKT

MĆ-Exnárova-stavebné úpravy

Exnárova 6,Bratislava
STUPEŇ PROJEKTOVEJ DOKUMENTÁCIE

RP

ČÍSLO PARÉ	
ČÍSLO ZÁKAZKY	-
DÁTUM	05.2017
MIERKA	1 : 50

NÁZOV A ČÍSLO VÝKRESU

Pôdorys-nárys 2