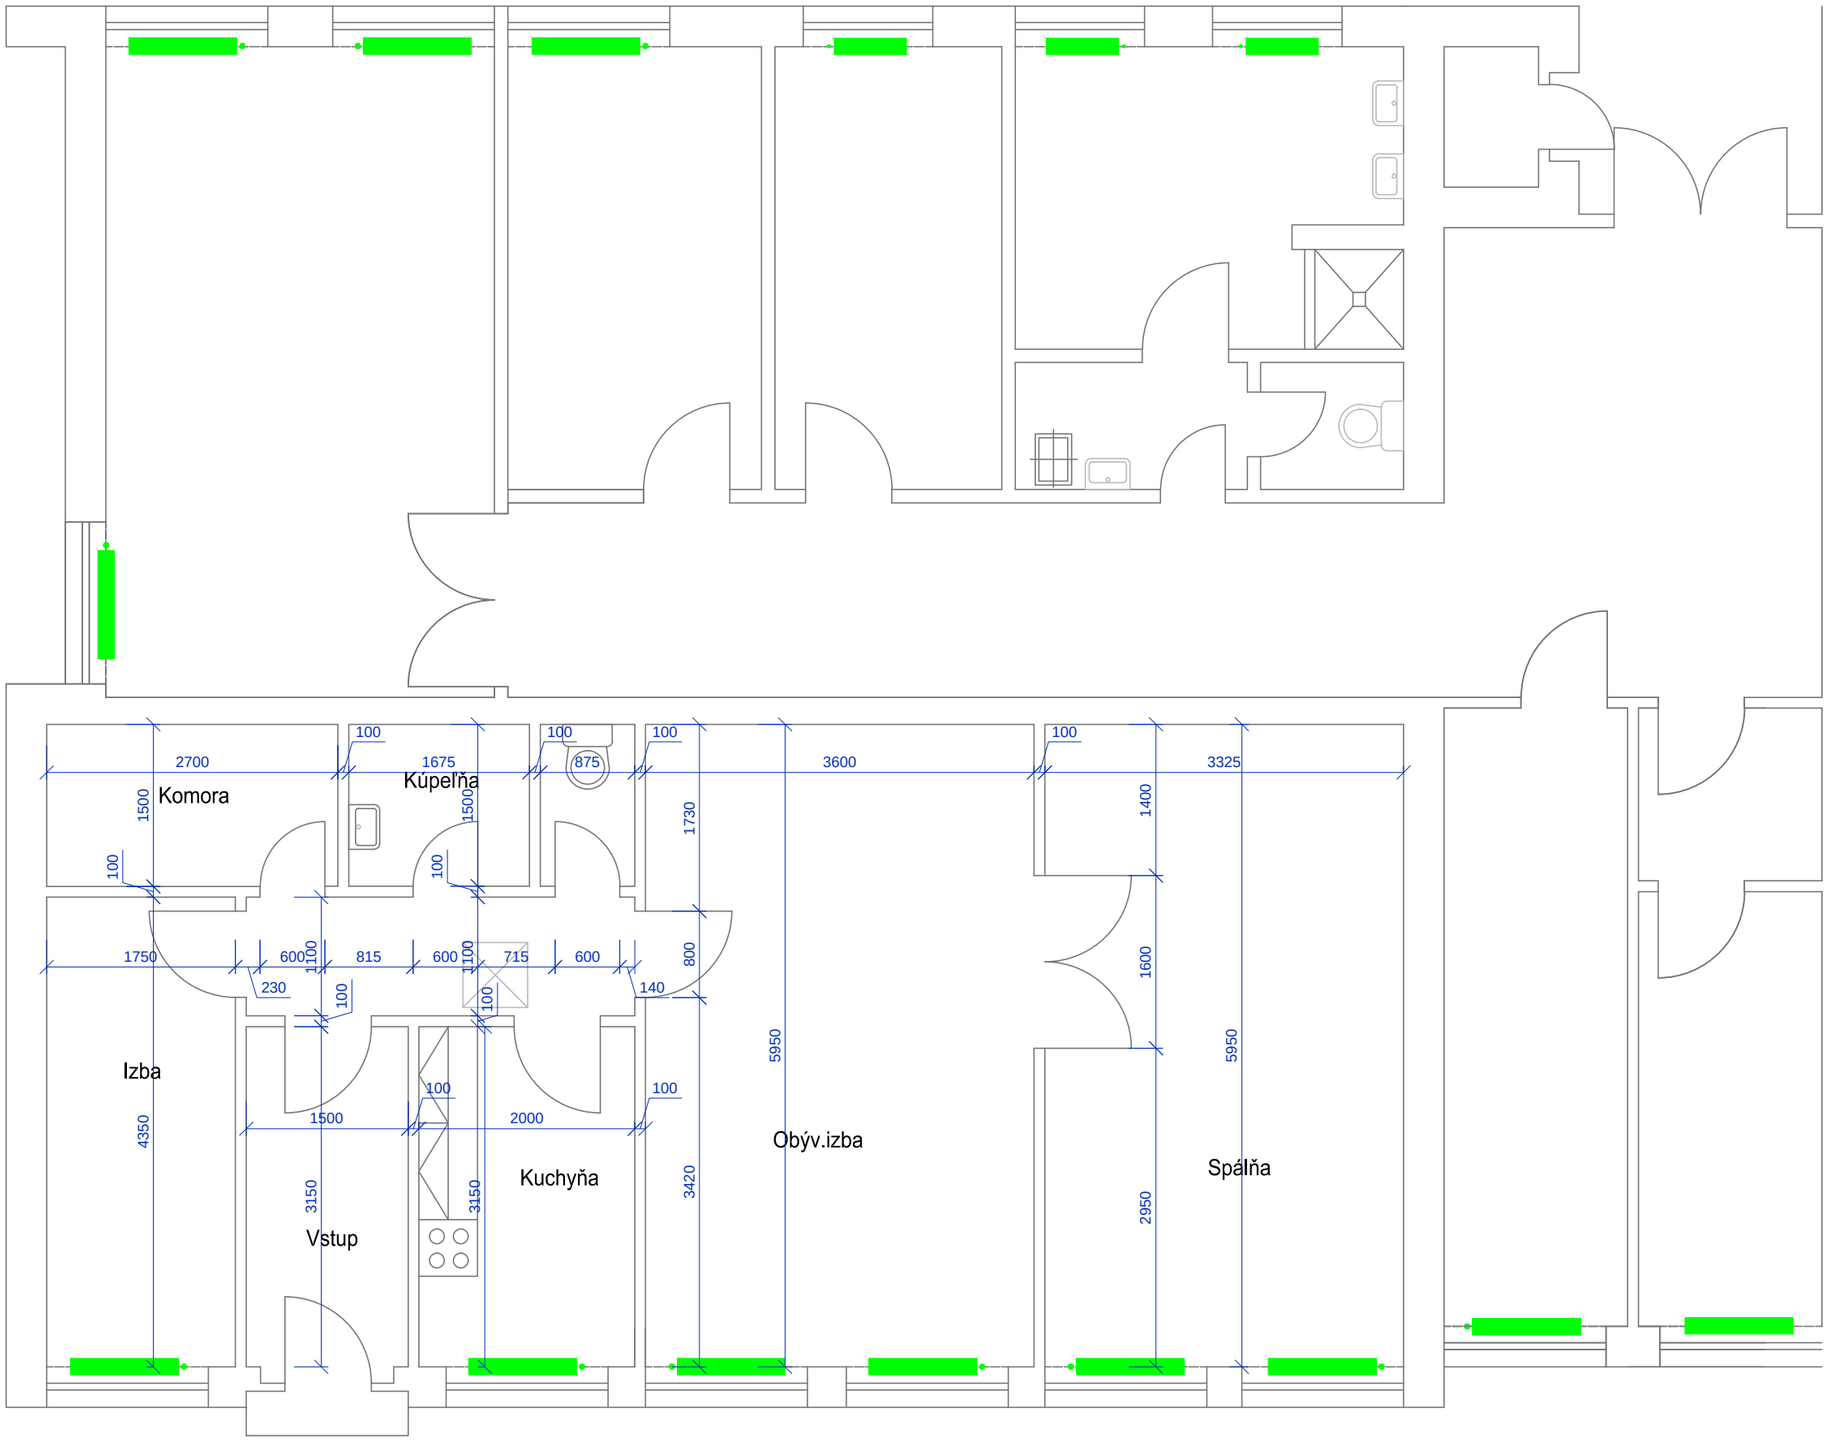

INVESTOR

MĠ-Exn§rova
Exn§rova 6
821 03 Bratislava

ARCHITEKT - GENERĆLNY PROJEKTANT
KOLEKTØ/ AUTOROV

Ing.arch.Katar³na Kosn§| ov§

A:Star§ Klenov§ 26/D,831 01 Bratislava
T: +421 903 302 316

E: k.kosnacova@gmail.com

autoriz§cia:

d§tum:

AUTORSKE PRĆVA VYHRADENE

podpis:

PROJEKT

MĠ-Exn§rova-stavebn®½pravy

Exn§rova 6,Bratislava
STUPEœ PROJEKTOVEJ DOKUMENTĆCIE

RP

Ţ ČSLO PAR£	
Ţ ČSLO ZĆKAZKY	-
DĆTUM	05.2017
MIERKA	1 : 50

NĆZOV A Ţ ČSLO VŤ KRESU

P¹ dorys-p¹ vodnĬ stav

5