

INVESTOR

T: +421 903 302 316

O: +421 903 302 316

821 03 Bratislava

ARCHITEKT GENERÁLNY PROJEKTANT

K: +421 903 302 316

O: +421 903 302 316

T: +421 903 302 316

E: k.kosnacova@gmail.com

VYKUROVANIE

ZODPOVEDNÝ PROJEKTANT

LADISLAV KALABER - VYKUROVANIE

Ladislav Kalaber

A: Turnianska 4, 851 07, Bratislava

T: 0903 467 461

E: kalaber.ladislav@gmail.com

autorizácia:

podpis:

AUTORSKÉ PRÁVA VYHRADENÉ

PROJEKT - ČASŤ VYKUROVANIE

T: +421 903 302 316

O: +421 903 302 316

STUPEŇ PROJEKTOVEJ DOKUMENTÁCIE

REALIZAČNÝ PROJEKT

ČÍSLO PARÉ

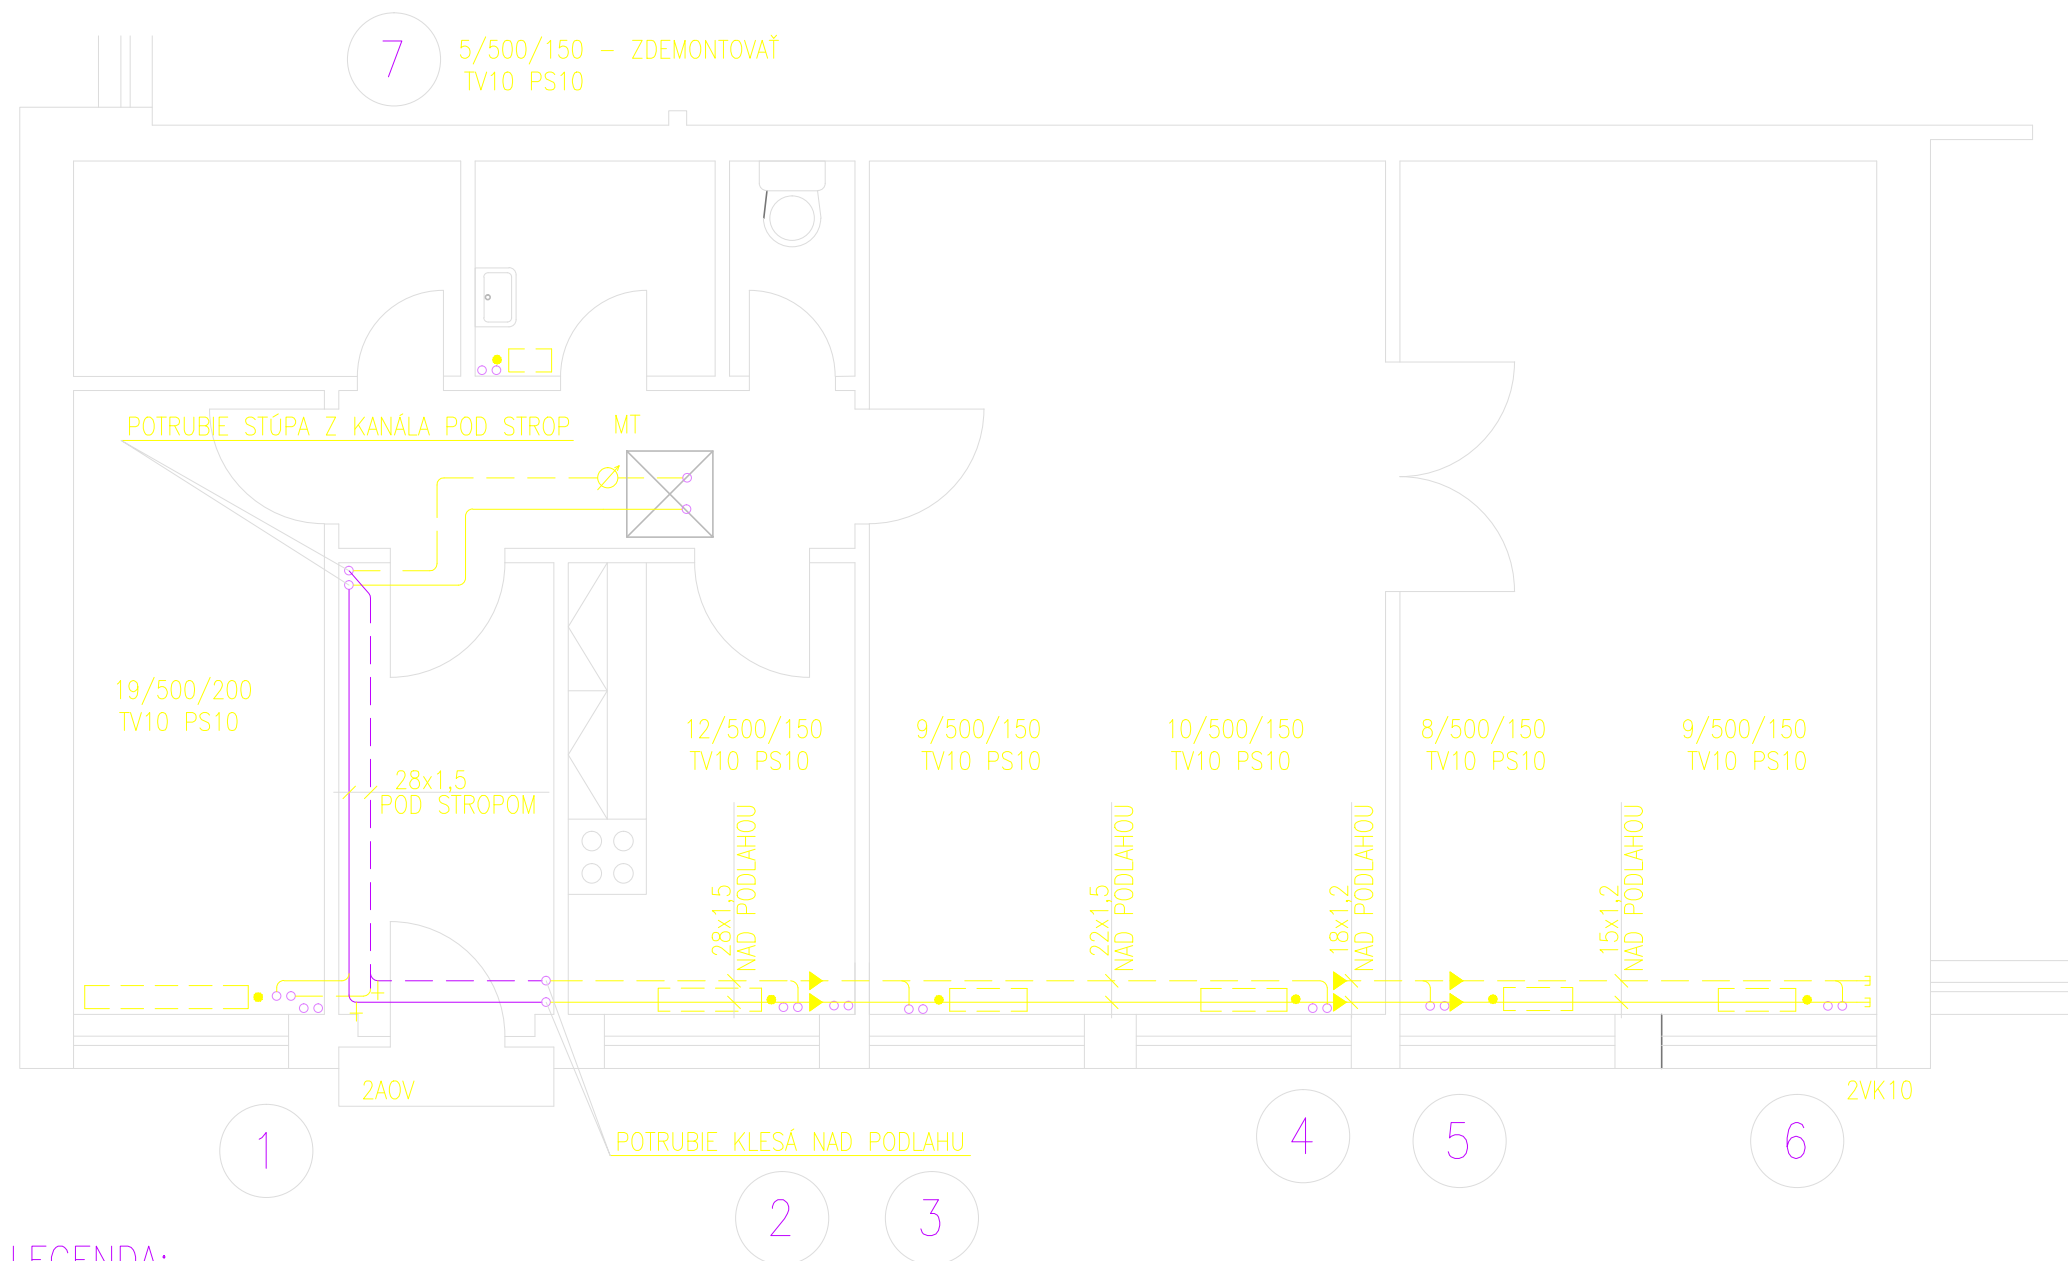
ČÍSLO ZÁKAZKY

DÁTUM 05.2017

MIERKA 1:50

NÁZOV A ČÍSLO VÝKRESU

Pôdorys 1.NP-starý stav- demontáž

02**LEGENDA:**

- JESTVUJÚCI RADIÁTOR LIATINOVÝ ČLÁNKOVÝ
- TV RADIÁTOROVÝ VENTIL PRIAMY S TERMOSTATICKOU HLAVICOU S DIALKOVÝM SNÍMAČOM
- PS RADIÁTOROVÁ SPOJKA PRIAMA
- ∅MT MERAČ TEPLA
- JESTVUJÚCE PRÍVODNÉ POTRUBIE Z UHLÍKOVEJ OCELE
- - - - - JESTVUJÚCE SPÄTNÉ POTRUBIE Z UHLÍKOVEJ OCELE

POZNÁMKA:

- STÚPAJÚCE POTRUBIE Z KANÁLA A POTRUBIE VEDENÉ POD STROPOM ZDEMONTOVAŤ
- RADIÁTOR V KÚPELNI ZDEMONTOVAŤ AJ S PRÍPOJKAMI
- RADIÁTOROVÉ VENTILY ZDEMONTOVAŤ AJ S HLAVICAMI