


ŠOÖPÖÖÄT ÖÜVPUÜV

Č.M.	NÁZOV MIESTNOSTI	PLOCHA m2
01-1	Vstup	2,7m2
02-1	Šatňa-deti	8,7m2
03-1	Kúpeľňa-deti	6,6m2
04-1	Herňa	35,7m2
05-1	Spálňa	20,0m2
06-1	Chodba	15,6m2
07-1	Hlavný vstup	16,3m2
08-1	Upratovačka	4,2m2
09-1	Zázemie-učiteľky	10,0m2
10-1	Archív	8,6m2
11-1	Kancel.jedáleň	9,6m2
12-1	Kancelária-riaditeľ	21,7m2
13-1	Lekár	9,7m2
14-1	Izolačka	9,7m2

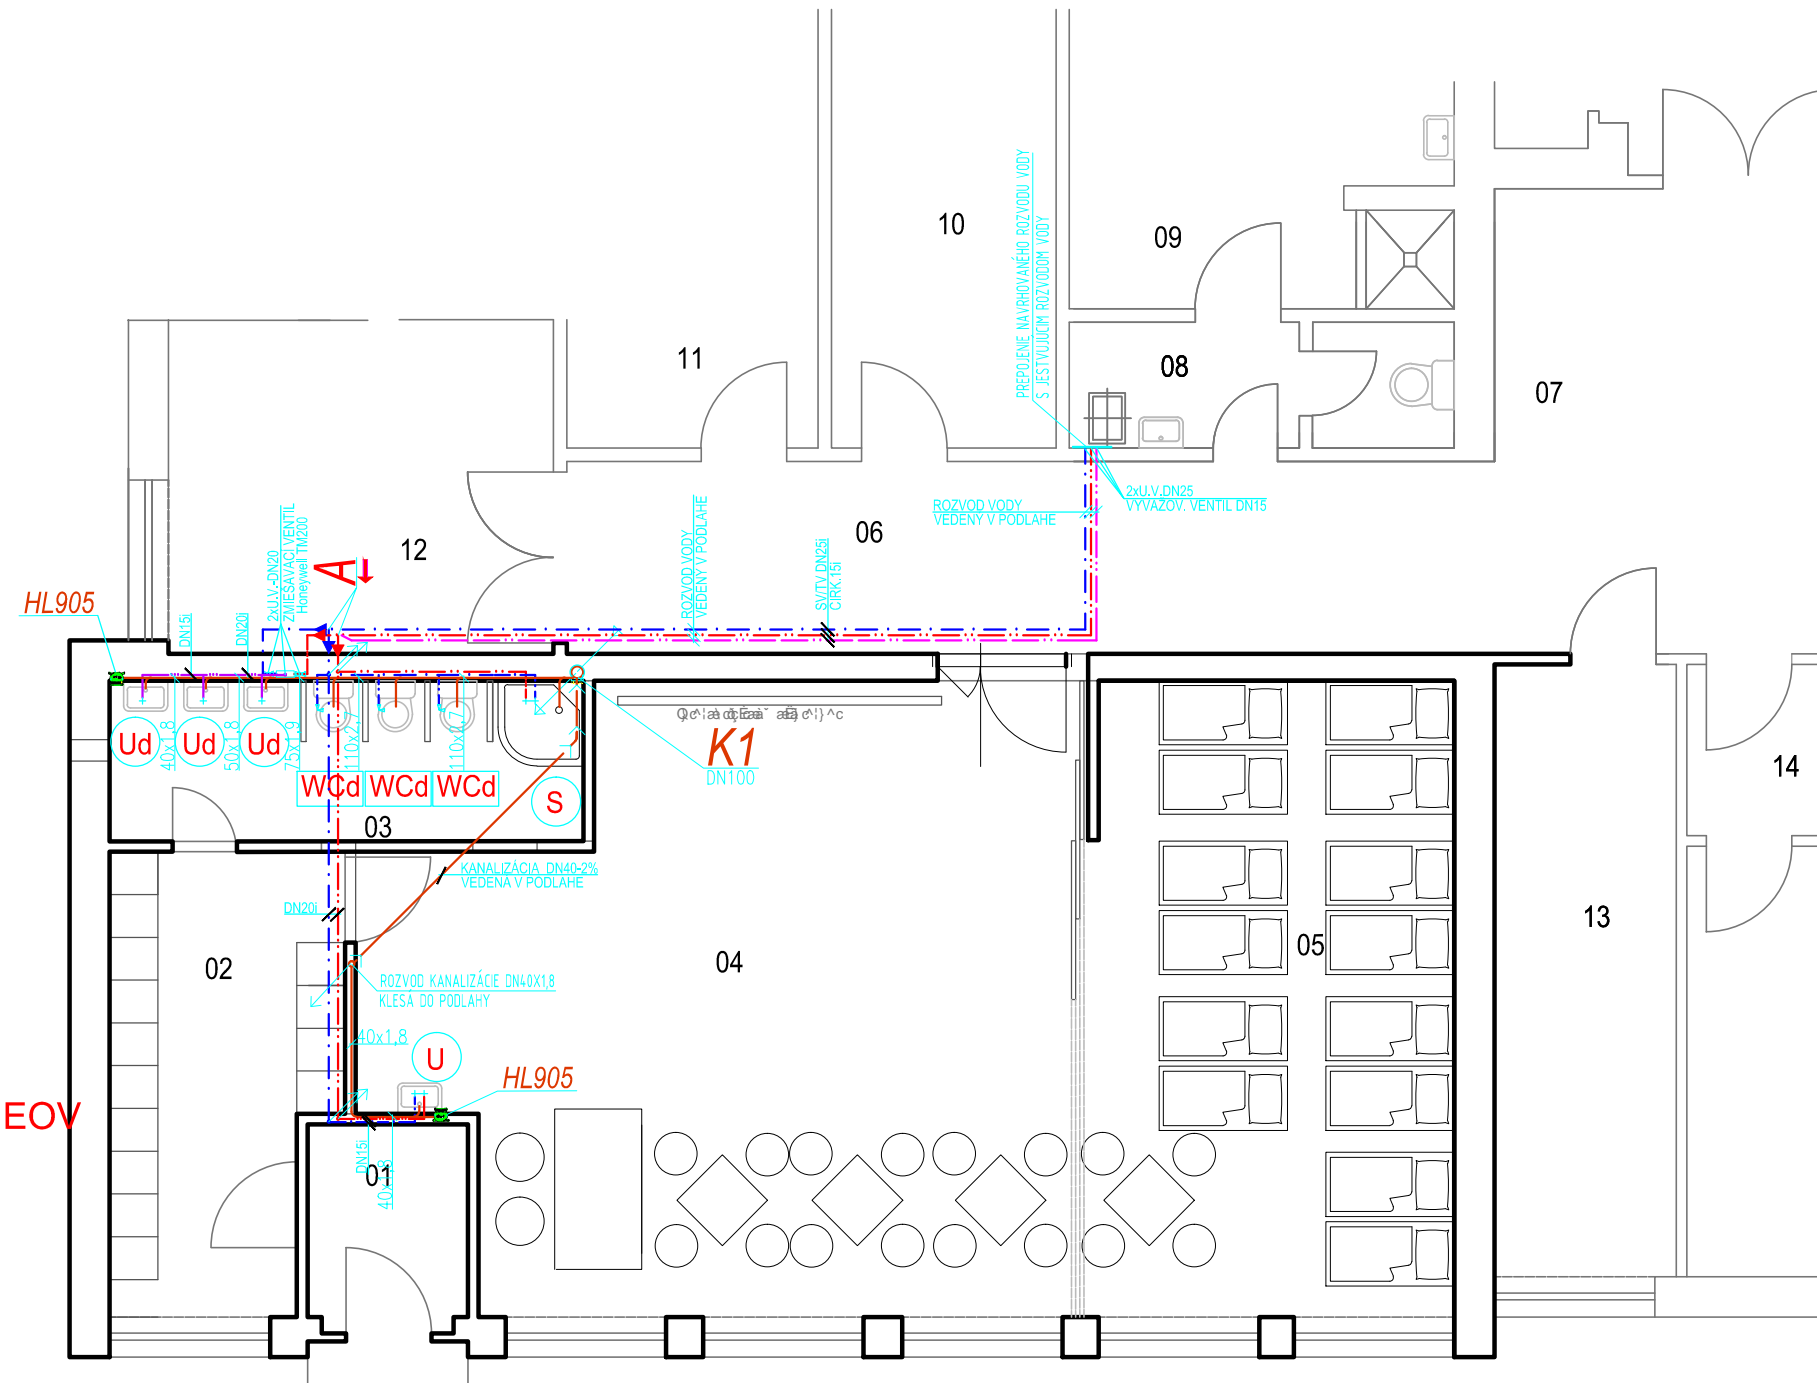

LEGENDA

- SMER ODVODU KANALIZÁCIE
- PRIPOJOVACIE PVC
- KANALIZAČNÉ PVC
- STUDENÁ VODA
- TEPLÁ VODA
- CIRKULÁCIA
- ZMIEŠANÁ VODA
- K1** JESTVUJÚCA STUPAČKA KANALIZÁCIE

LEGENDA ZARIAĐOVACÍCH PREDMEOV

- WCd** Diturvitové závesné detské závesné WC
- Ud** Diturvitové detské umývadlo so sífonom a jednopákovou stojánkovou batériou
- U** Diturvitové umývadlo so sífonom a jednopákovou stojánkovou batériou
- S** Sprchová vanička s nástennou jednopákovou miešacou bat.
- Ventil sedlový klasický
- Výtokový ventil
- HL905 - Privzdušnovacia hlavica podomietková verzia.


INVESTOR
 T Y ÖÖe) i | [çae
 Öc) i | [çaeÄ
 821 03 Bratislava

ÖEÜPÖÖSVÄÖÖPÖÖ7 ŠP-YÄÜU RÖSVÖB-V
 SUŠÖSV XÄWUÜUX


Ö* Öt ä | + | çaeÄ* & @ ^ | ç |

PLAN-PROJEKT s.r.o.
 Öe | ç | Ä33ÄÜ ÖEÄ G
 Ö | ç | ä | ä | 15 | 0 |

äe ç | ä | ä | ä | ç |

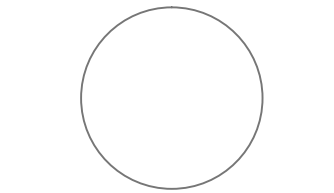

äi ç | K
 podpis:

 

PROJEKT

T Y ÖÖe) i | [çaeÄ ^ | [] z d ^ \ & äe

Öc) i | [çaeÄ ÖEÜ äe | çaeÄ
 ÜVWÜÖ ÄÜÜURÖSVUXÖRÖÜSWT ÖP-V7 ÖÖÜ

PSP

ÜŠÜÄÜEÜ*	
ÜŠÜÄZ7 SOZSY	-
Ö7VWT	05.2017
MIERKA	1 : 50

P7ZUXÄZÄ ÜŠÜÄK SÜÖÜW

Üf ä | 1 * ä | ç | @