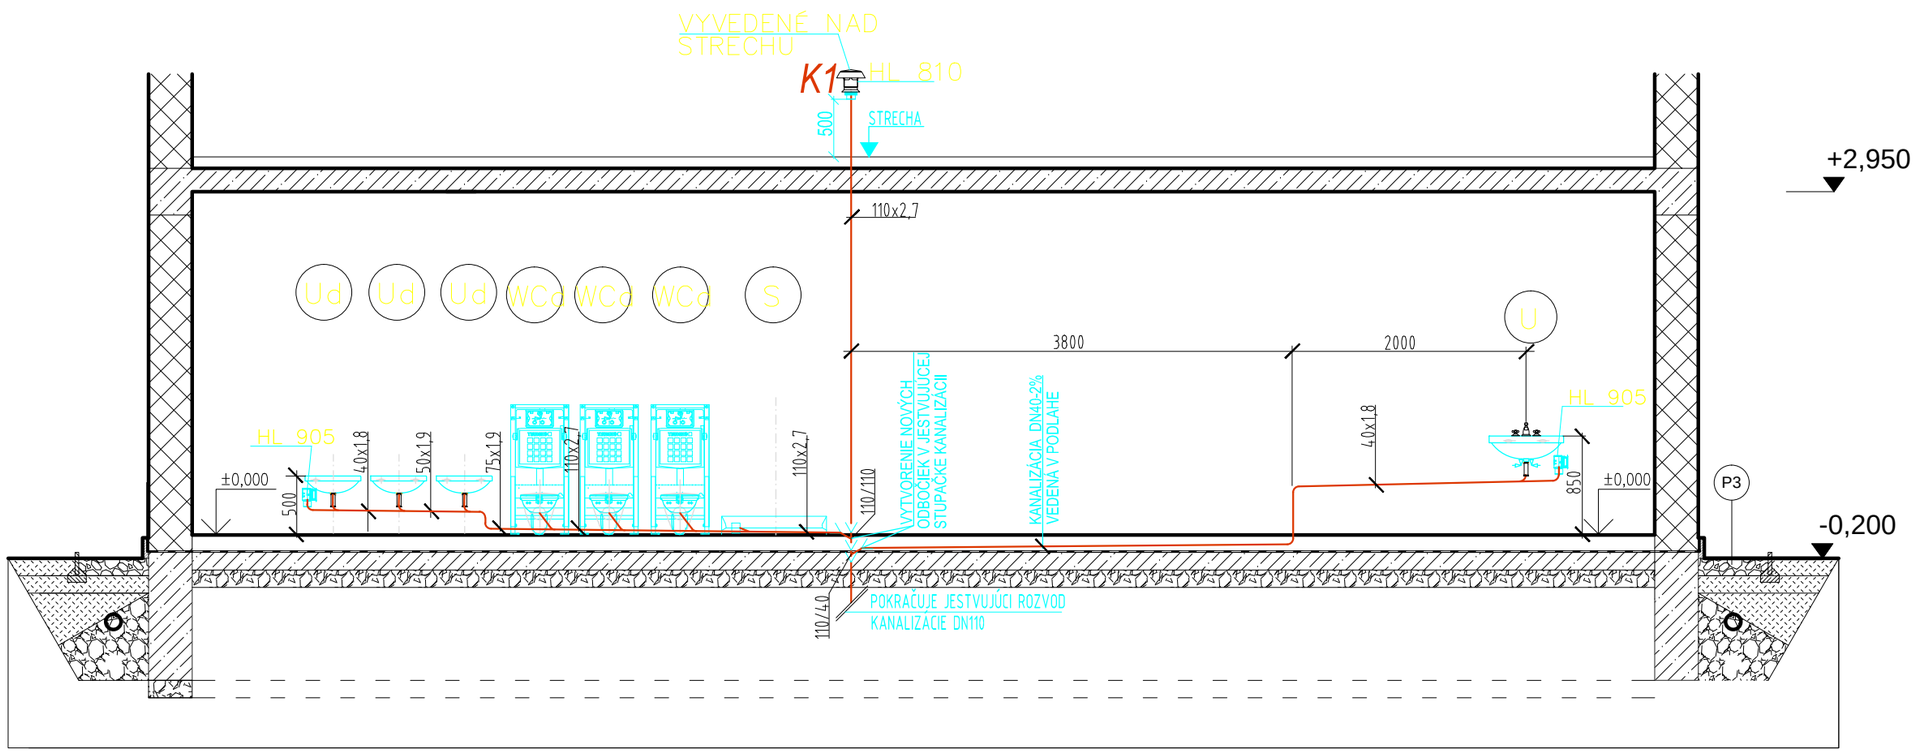

INVESTOR

MĠ-Exn§rova
Exn§rova 6
821 03 Bratislava

ARCHITEKT - GENERĆLNY PROJEKTANT
KOLEKTđV AUTOROV

Ing.Miroslava Ġuchterov§

PLAN-PROJEKT s.r.o.
Astrov§ 22, 900 42
Dunajsk§ Luġn§
e-mail:suchterov§@planprojekt.sk
E: msexnarova@gmail.com

autoriz§cia:

d§tum:

AUTORSKÉ PRĆVA VYHRADENÉ

podpis:

PROJEKT

MĠ-Exn§rova-rekonġtrukcia

Exn§rova 6,Bratislava
STUPEœ PROJEKTOVEJ DOKUMENTĆCIE

PSP

Ļ ČSLO PAR£	
Ļ ČSLO ZĆKAZKY	-
DĆTUM	05.2017
MIERKA	1 : 50

NĆZOV A Ļ ČSLO VŀKRESU

REZY KANALIZĆCIE

4